

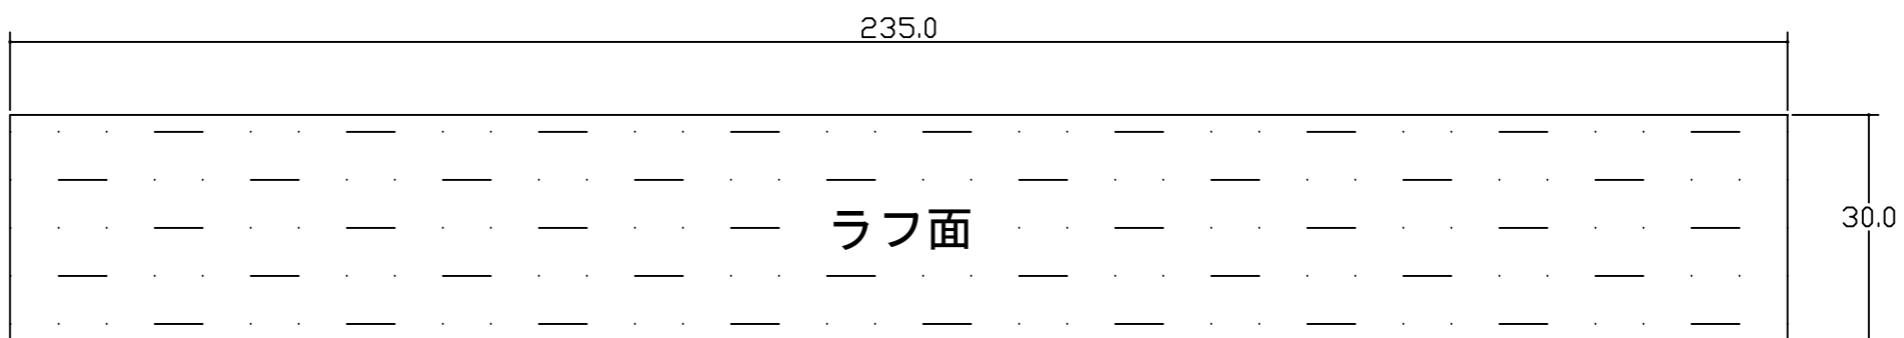
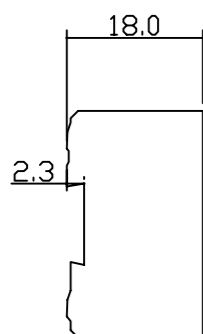
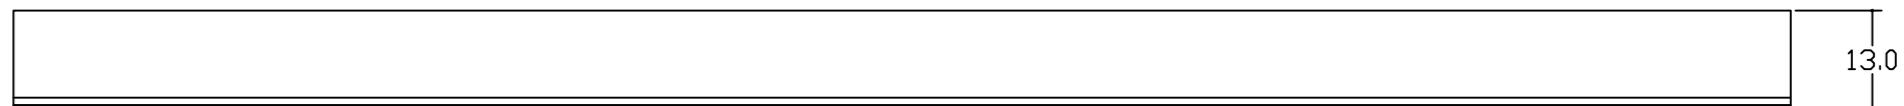



善通寺市新庁舎・図書館 タイル形状図

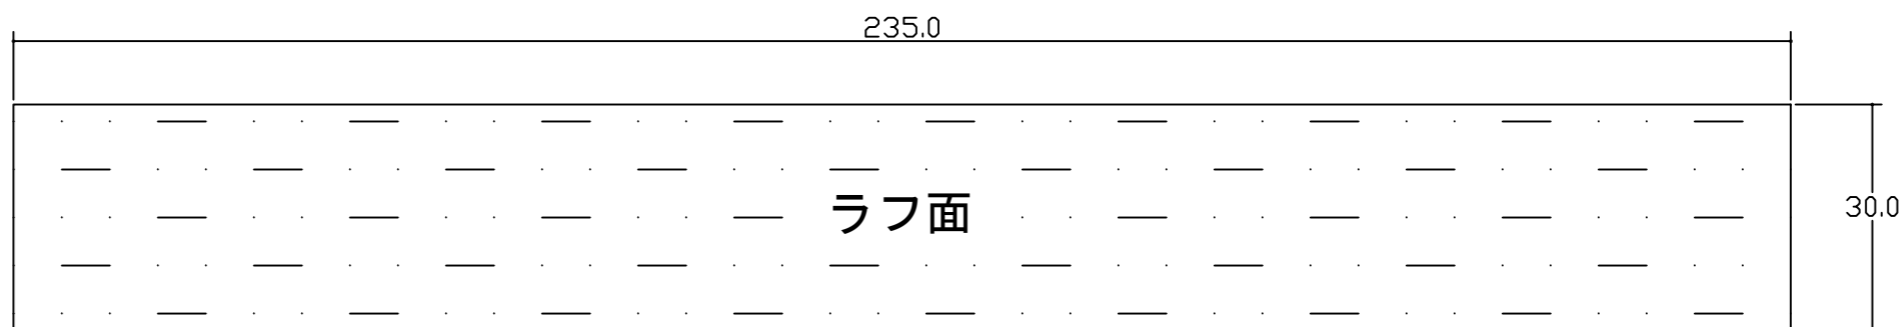

善通寺市新庁舎・図書館 タイル形状図

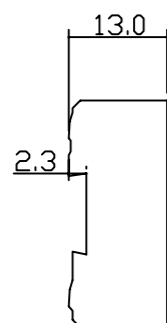


善通寺市新庁舎・図書館 タイル形状図

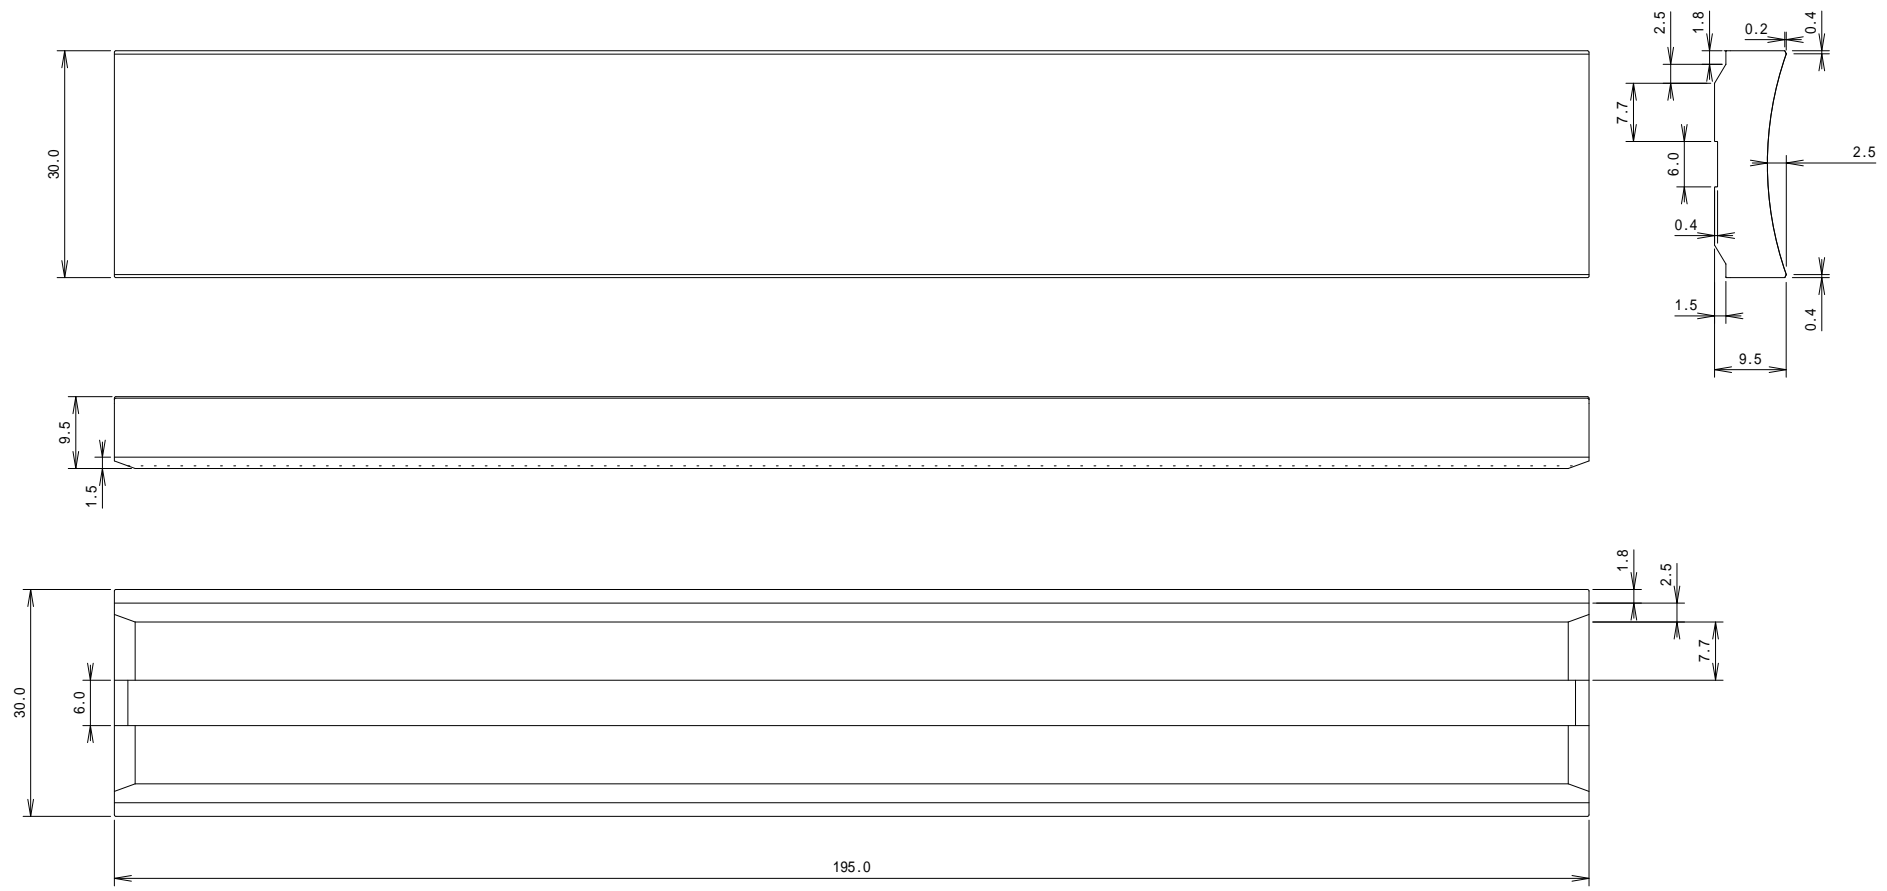

面状の深さは、選定される釉薬の状態により異なりますのでご理解願います。

寸法	195 × 30 × 9.5
	U字断面形状
作図	: 2012.7.3
	立風製陶(株)
	(株)LIXIL

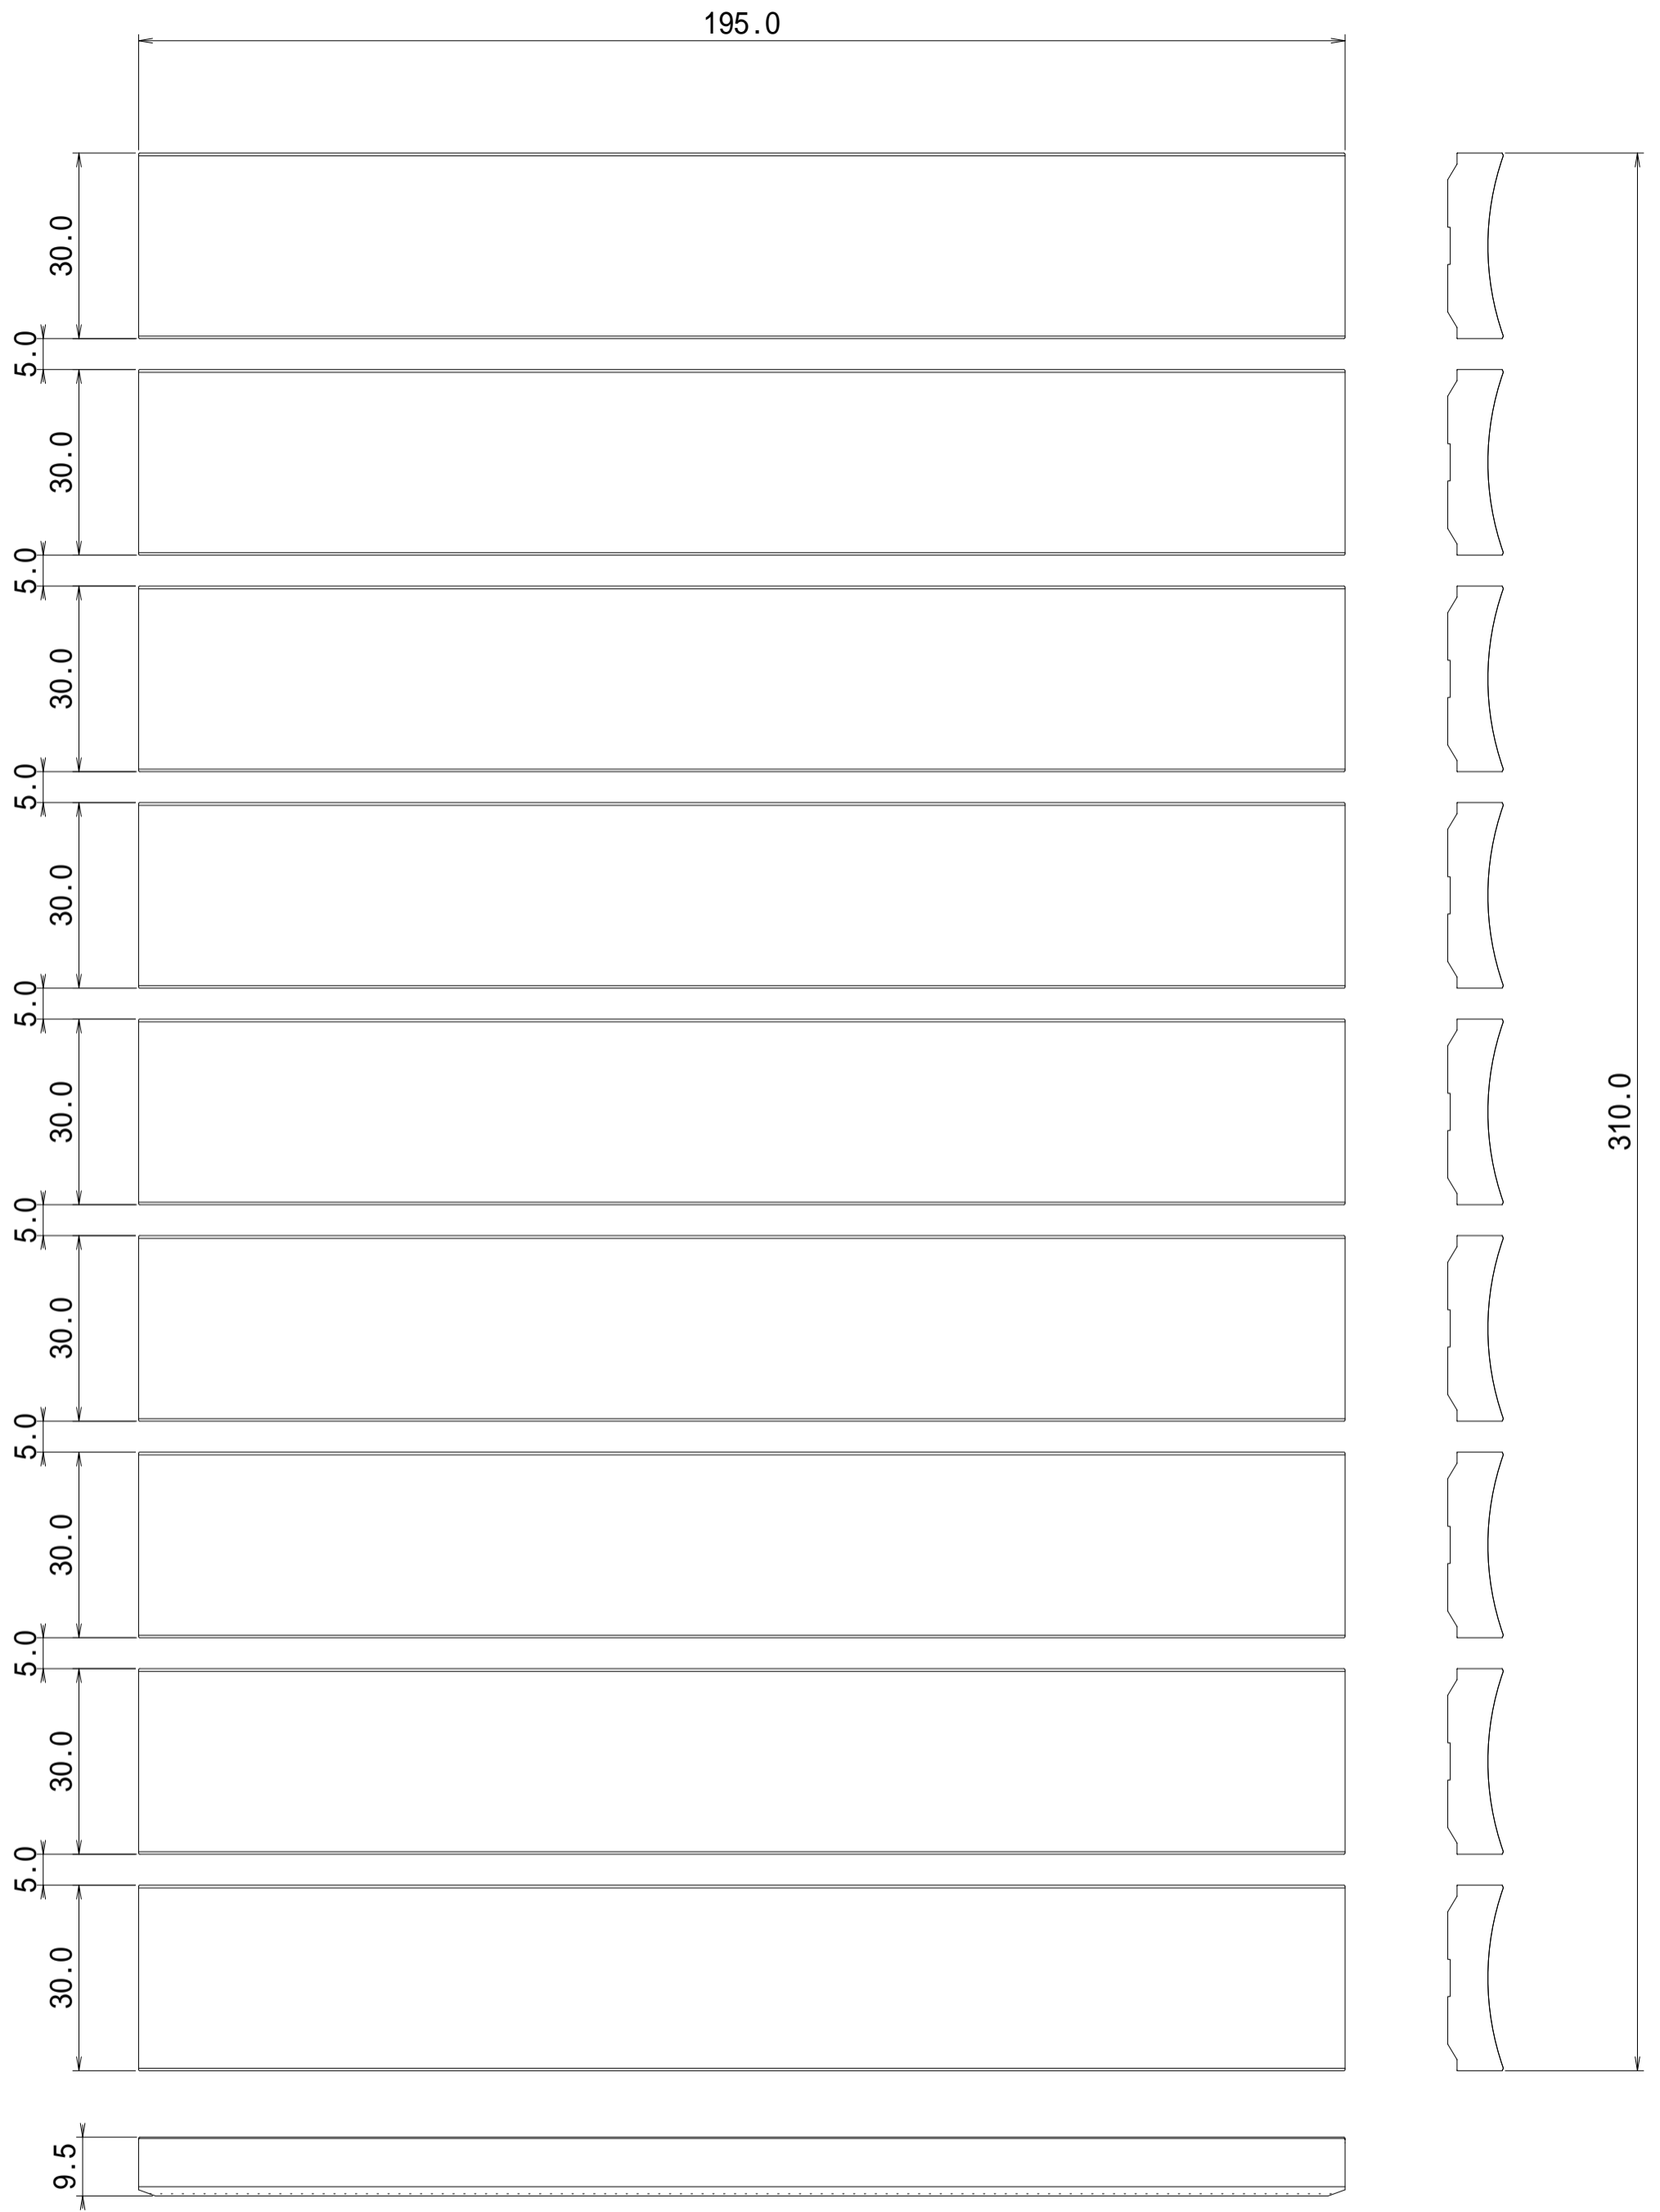

善通寺市新庁舎・図書館 タイルシート

寸法	195 × 30
U字断面	ユニット図
作図	: 2020.6.17 立風製陶(株)
(株)LIXIL	