



女性用トイレ/内観

セレモニーホール刈谷貴賓館 /改修

2つのホールと控え室やラウンジを備えたハイグレードな葬祭施設

東海地区に展開する葬祭場のパブリックトイレを改修。大理石長の壁床や間接照明など、高級感・重厚感の感じられる空間。シャワートイレやセンサー洗浄の設置、多目的トイレの新設など、機器面のグレードがアップし、様々な人に使いやすいトイレになった。

DATA


設計：INAXエンジニアリング
 施工：INAXエンジニアリング
 所在地：愛知県刈谷市
 改修：2010年12月

商品情報

<多目的トイレ>
 大便器：BC-950SK-AY+DV-156AF-C-URJ-T
 洗面器：L-275FCRS
 自動水栓：AM-121(100V) (男性用トイレ)
 手洗器：AWL-71UAM(P)



外観

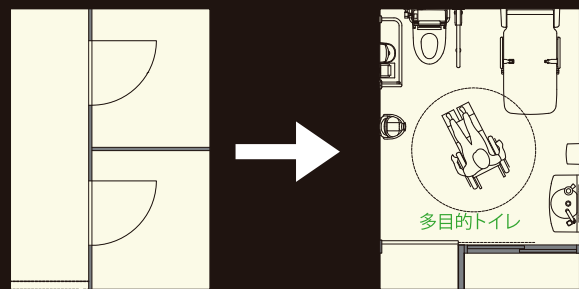

トイレ平面図 <Before>

<After>

入り口まわり



▲トイレ入り口まわり

改修前



▲トイレサイン

男性用トイレ




大便器ブースはすべてにシャワートイレを設置した。

女性用トイレ



大理石調の床壁で高級感を、丸鏡と木目調のカウンターで落ち着きを感じられる空間。

多目的トイレ

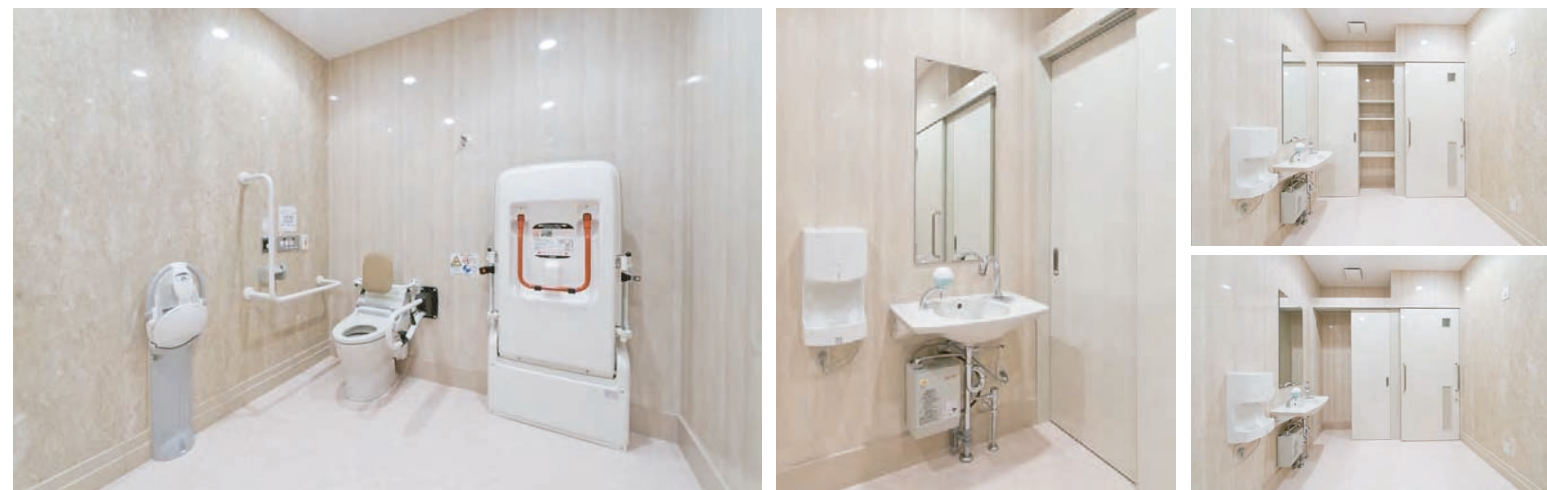

多目的トイレを新たに設置。車いすで利用できるスペースを確保し、ユニバーサルシート・ベビーキープを設けて様々な利用者に配慮した。