



女性客用トイレ パウダーコーナー/内観

金沢百番街あんと / 改修 客用トイレ、従業員用トイレ

加賀・能登の工芸品や金沢の郷土料理を楽しむ事が出来る金沢駅に直結した商業施設。

2014年度末に開業する北陸新幹線により、今まで以上に多くの観光客が訪れる事が予想される駅直結型の商業施設のトイレ空間のリニューアル。乳幼児を連れたファミリーへの配慮が随所にされている。客用トイレの内装はアクセントの窯変ポスターのタイルが「和」の雰囲気を感じさせる落ち着いた空間。

DATA


設計：ジェイアール西日本コンサルタンツ株式会社
株式会社プランテック総合計画事務所
施工：大鉄工業株式会社
所在地：石川県金沢市木ノ新保町1-1
竣工：2014年7月

商品情報

- <客用トイレ>
- 洋風大便器 : C-23PCA
 - シャフトトイレ : CW-PB11M(F)-NEC
 - 壁掛ストール小便器 : U-A51AP
 - 洗面器 : L-555N
 - 自動水栓 : AM-140C(100V)
 - 幼児用大便器 : C-P143S
 - 幼児用小便器 : U-401R
 - 内装壁タイル : IPF-630/GRV-1 (客用)
 - : IM-1015P1/YB13H (客用)
 - : PR-210NET/SM1, FLD-200/1 (従業員用)
 - : TREK SILVER B.GRIP3MX (共有通路)
 - 汚垂石 : IPF-860/STP-1N




外観

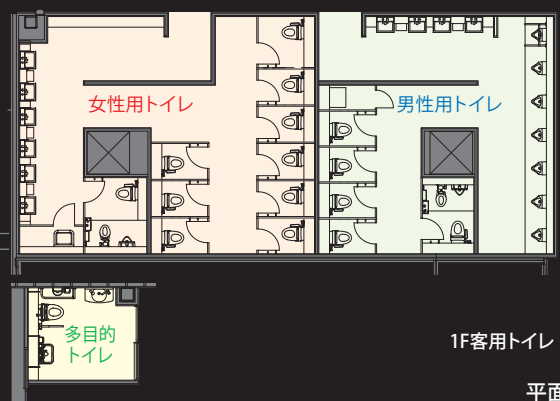

1F客用トイレ

平面図

掲載内容及び写真・図版の無断転載はかたくお断りします。(許可なく転載・流用した場合、損害賠償が発生します。)

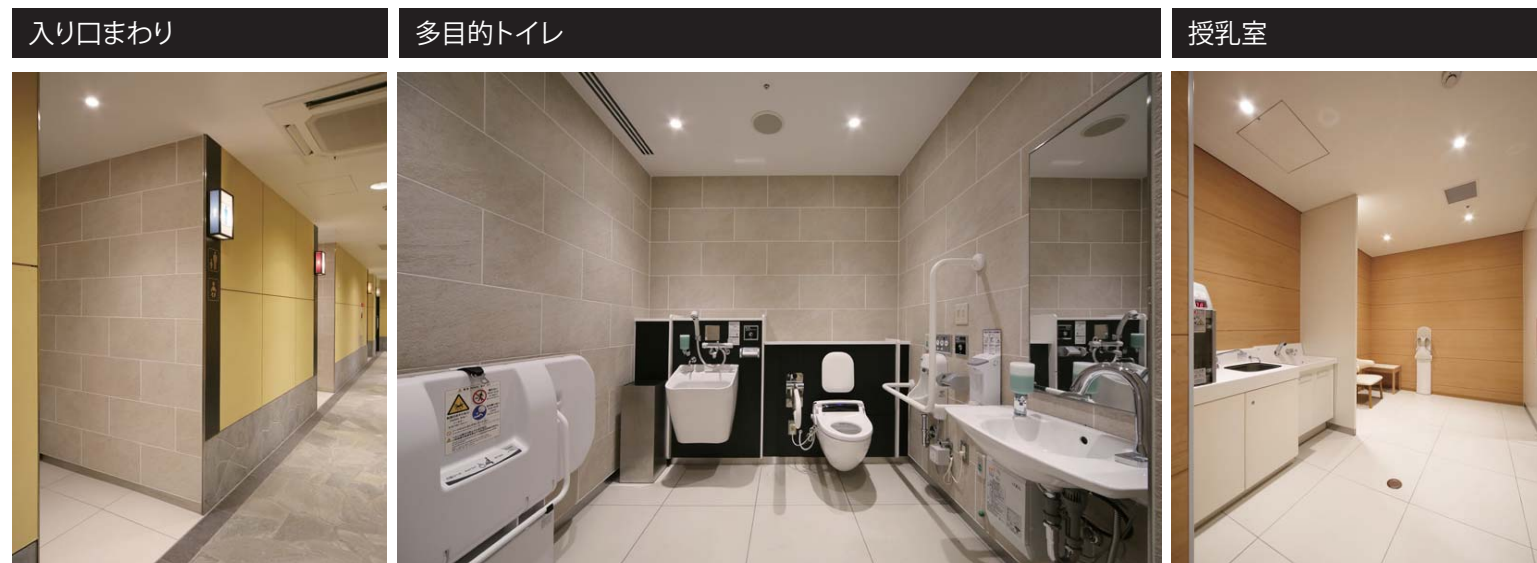

入り口まわり
(手前から)男性用トイレ入口、女性用トイレ入口、授乳室入口、多目的トイレ入口。

多目的トイレ
オストメイト対応の汚物流しやユニバーサルシートを配置することで利用者を限定しない空間になるように配慮されている。

授乳室
壁面に木目の内装材を使用しリラックスできる空間を演出している。



男性客用トイレ

広めブース/内観

女性客用トイレ

授乳室

男性・女性客用トイレ共に広めブース内に幼児用の大便器及び小便器が設置されており、幼児連れで来店するファミリーに配慮した設備が整えられている。男性トイレの小便器エリアのライニング部分に設けられたフックも利便性の高いアクセサリ。女性用トイレ内には手洗いエリアとは別に大型鏡のパウダーコーナーが設けられている。



男性従業員用トイレ

広めブース/内観

女性従業員用トイレ

授乳室

清潔感を感じさせる白を基調とした内装の中にも壁面のタイルはライニングの高さで質感の異なる物に張り分けたり、洗面器の下台部分は金属素材で造作されているなど、遊び心が盛り込まれた空間。小便器は高い経済性を誇るスーパーAI節水機能搭載のセンサー一体型。