



トイレ内観

SOSiLA板橋

「王子急便」の名称で、貨物運送事業全般を扱う総合物流企業の新しいトイレのカタチ。

SOSiLA板橋は、SOSiLAシリーズとして初の東京23区内で取り組む消費地近隣型物流施設です。住友商事が開発する物流施設として11棟目となる、延床面積15,264平方メートルの施設で、城北エリアへの多頻度配送を実現します。




外観全景

DATA

施主：住友商事株式会社
 テナント：(withCUBE契約者)王子運送株式会社
 所在地：東京都板橋区蓮根3-22-25
 竣工：2021年3月
 トイレ増設：2021年7月

商品情報

<可動式アメニティブース>
 マルチCUBE(1台) :WCB-CL
 小便CUBE(1台) :WCB-U2

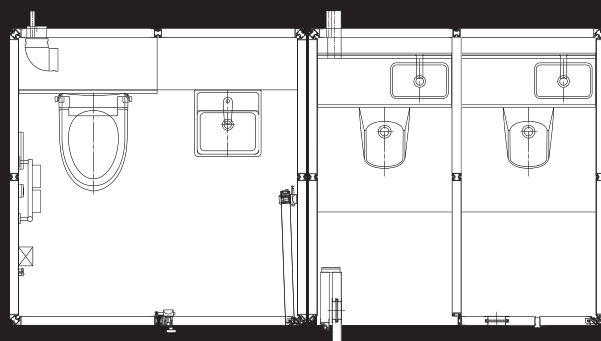

平面図

掲載内容及び写真・図版の無断転載はかたくお断りします。(許可なく転載・流用した場合、損害賠償が発生します。)

小便CUBEとマルチCUBE




可動式アメニティブースを2台導入。小便CUBEにはコンパクト小便器を搭載。鉢内の凹凸をなくし、小便器全体の清掃面積を最小にすることで清掃性に優れている。



マルチCUBEには、楽に立ち座りができる手すり、分かりやすいデザインで独立した洗浄ボタン、身だしなみチェックにも便利な自動水栓付きの洗面台が設置され、使いやすさや快適性に配慮がされている。

withCUBEの設置レイアウト

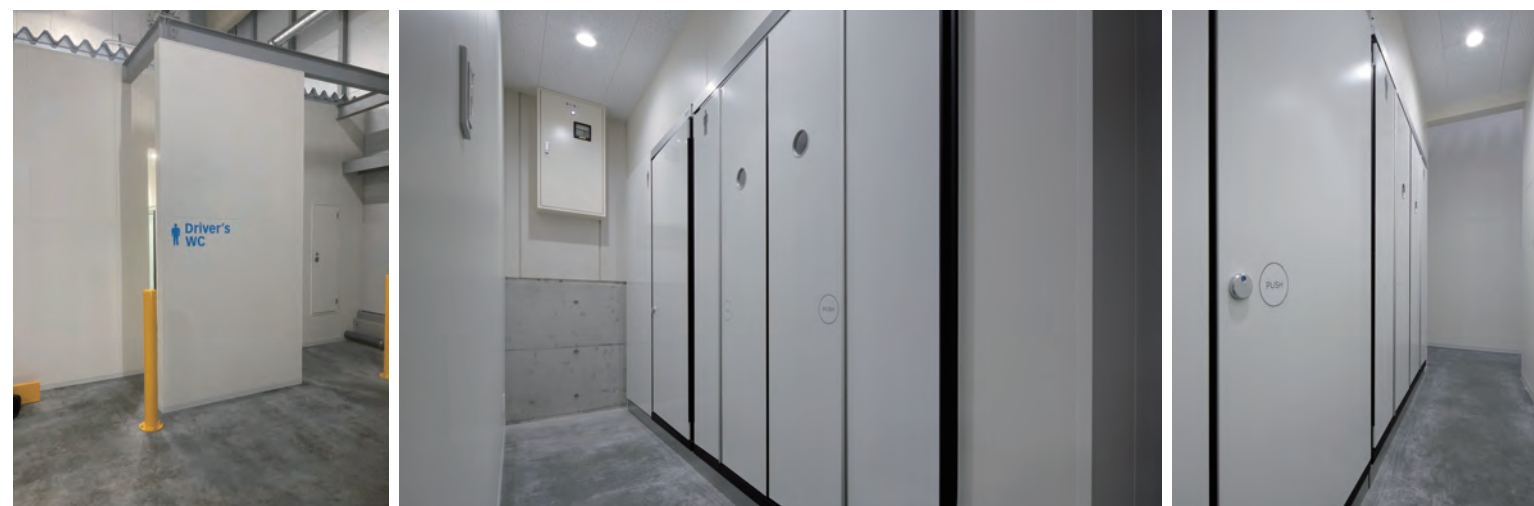

手前から小便CUBE、マルチCUBEを横並びに設置した標準的なレイアウト。小便CUBEの各ブースには小窓が付いており、利用状況を確認可能。マルチCUBEは大便器と洗面器を配置した広めトイレとなっている。

【その他】jir_hoka_se_2105