



女性用トイレ/内観

TOCみなとみらい / オフィス基準階トイレ

桜木町駅徒歩1分、みなとみらい21地区の玄関口に誕生した大型複合施設

ショッピング、シネマコンプレックス、ホテル、フィットネスクラブ、オフィスが複合された大型商業施設。高層部にあたるオフィスフロアのトイレはシンプルにまとめられ、また、車椅子でも利用可能なブースを設けるなど入居者を選ばない配慮がされている。




外観

DATA

設計:松田平田設計
 施工:大林組
 所在地:横浜市中区
 竣工:2010年3月

商品情報


大便器 :C-22PURC
 シャワートイレ :CW-P22M (F)-TUC
 小便器 :AWU-506R-TU3
 洗面器 :L-2295
 自動水栓 :AM-97K
 フェンダリングポート :AC-CB-01

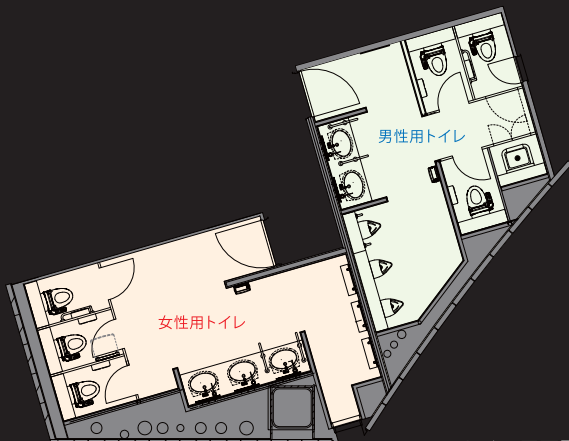

トイレ平面図



男女ともに大便ブースの1カ所に手すりを設置、扉を外開きにして車椅子利用者にも使用可能にした。同様に、洗面カウンターも1カ所をカウンター下まで車椅子で入れる形に。小便器も1カ所に手すりを設けるなど、様々な利用者に配慮した。

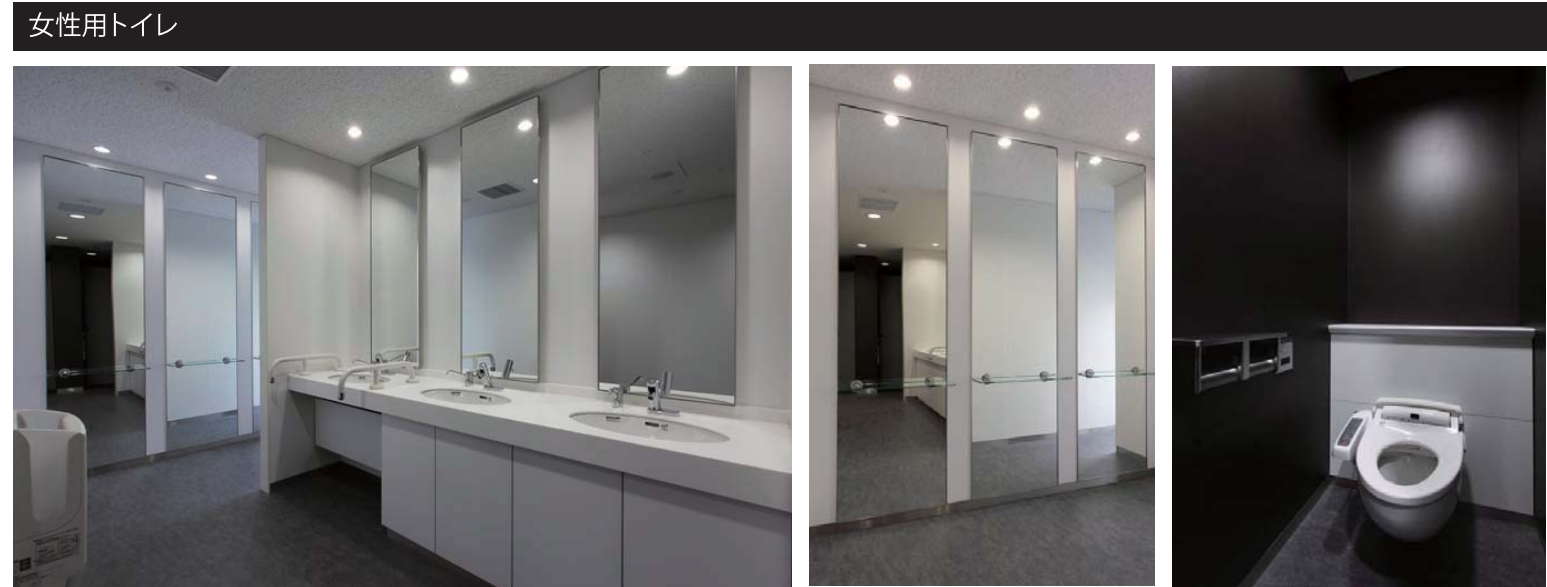

男性用トイレ同様の車椅子利用者への配慮に加え、女性オフィスワーカーへの配慮としてパウダーコーナーを設置。全身の身だしなみを確認できる姿見のついたタイプを設置した。また、パウダーコーナー横に窓が設けられ明るさを確保、低層棟の屋上庭園も眺めることができる。