



女性用トイレ/内観

# 新鎌ヶ谷Fタワー

3路線が使用可能な注目エリア  
新鎌ヶ谷に誕生したシンボルタワー

駅徒歩1分の好立地に位置するオフィスビル。  
窓に面したトイレ空間からは北総地域の眺望を楽しめ、開放的な空間となっている。

## DATA


施主：福住建設  
設計：石本建築事務所  
施工：笹原工務店  
所在地：千葉県鎌ヶ谷市  
竣工：2011年1月

## 商品情報

大便器 : C-P24PCN  
シャワートイレ : CW-P22M(F)-TU-X  
小便器 : AWU-506R-TU1  
洗面器 : L-531FCRS  
自動水栓 : AM-90K(100V)



外観

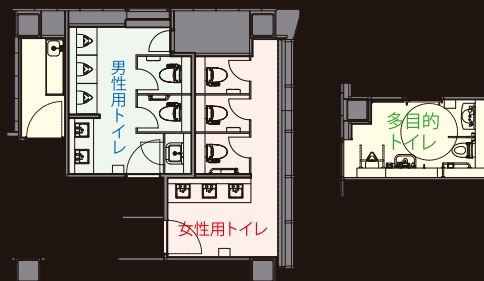

トイレ 平面図

入り口まわり

7階 多目的トイレ




基準階 男性用トイレ



センサー一体形ストール小便器や、自動水栓といった非接触で利用できる機器の採用で常に清潔なトイレに。また、自動洗浄の機器を採用することで節水にも配慮している。

基準階 女性用トイレ

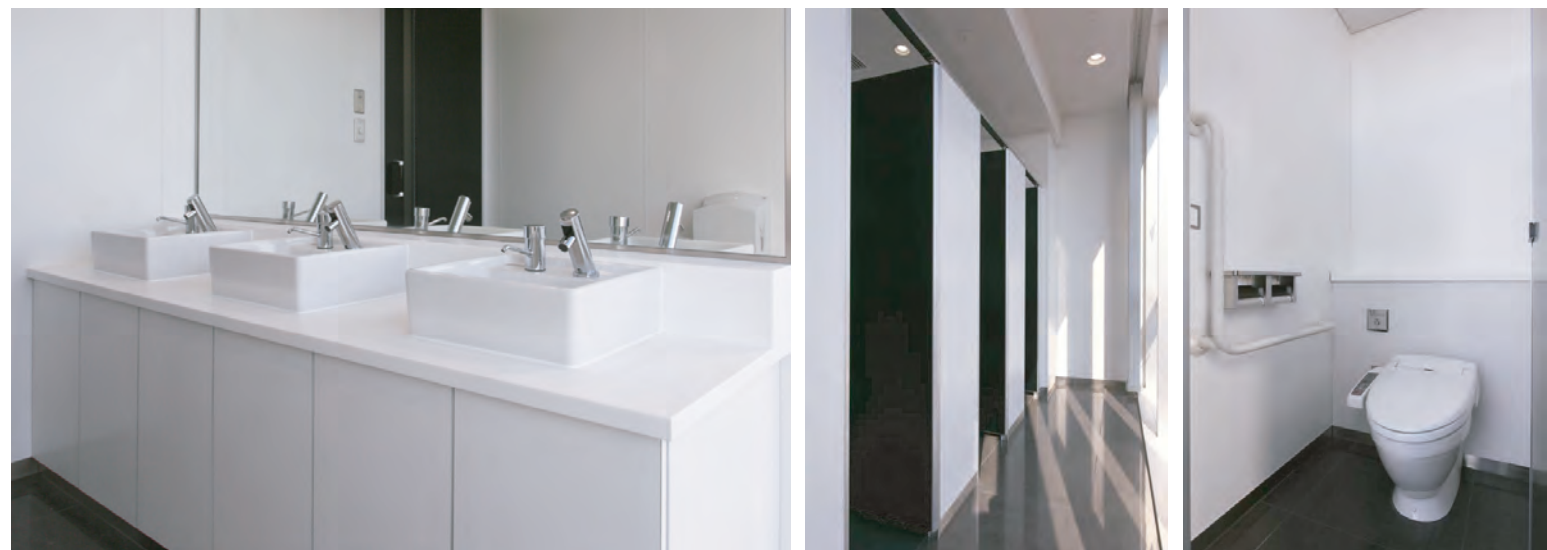

白と黒のモノトーンでシャープな印象のトイレ空間。女性用トイレは窓面が広く、外光を取り入れた明るく開放的な空間となっている。女性用トイレは擬音装置付きのシャワートイレで洗浄回数を減らす配慮をしている。