



5階男性用トイレ/内観

## 菱化代々木ビル / 改修

副都心線の北参道駅開業に伴い賑わいをみせるエリアのオフィスビルの改修。

様々な業種が入居しているビルの1階と5階のトイレの改修。白を基調とした明るい木目の面材とシックな色合いの床材の組み合わせが優しい空間を演出している。




外観

### DATA

設計：株式会社LIXIL  
施工：温調技研株式会社  
所在地：東京都渋谷区千駄ヶ谷4-2-12  
竣工：2014年6月

### 商品情報

<一般トイレ>  
洋風大便器 : C-P24PCN  
シャワートイレ : CW-PB11M(F)-NE  
小便器 : U-406RC・SOKU  
洗面器 : L-555N (男性用) ,L-531N (女性用)  
自動水栓 : AM-200CV1  
水石けん入れ : KF-24EM

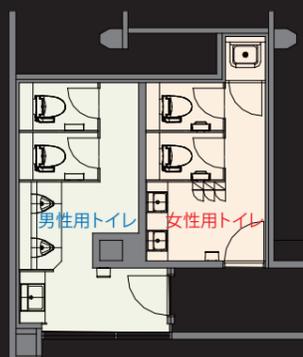


平面図


掲載内容及び写真・図版の無断転載はかたくお断りします。(許可なく転載・流用した場合、損害賠償が発生します。)



(左)男性用トイレ入り口、(右)女性用トイレ入り口。空間のレイアウトは5階と同一だが、他階に比べると天井が高く開放感を感じさせる。

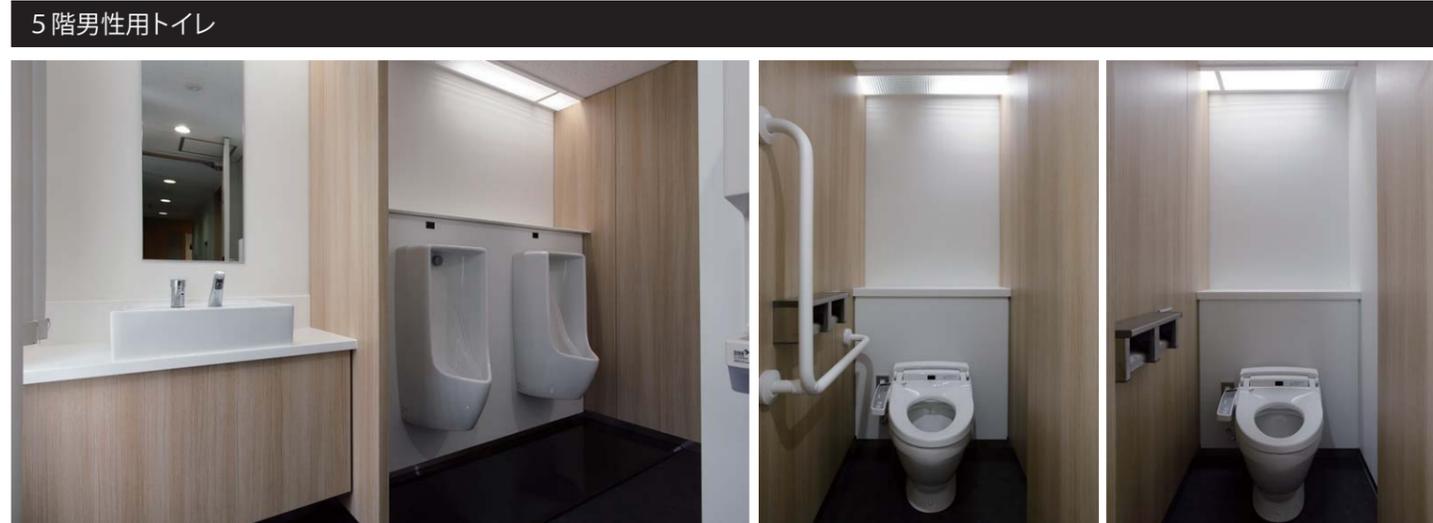

既存の大きな開口部からの採光を活かした明るいトイレ空間。洗面器はスタイリッシュなスクエア対応を採用。小便器は節水性に優れている上にすっきりしたデザインの器具を採用。

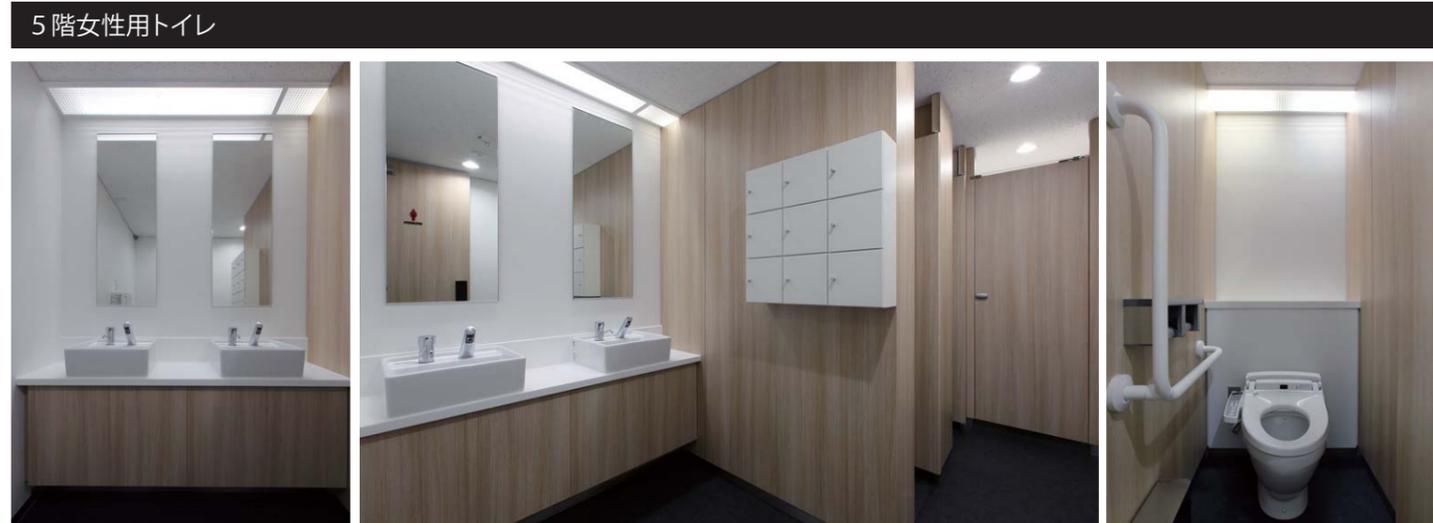

コンパクトなサイズのスクエアタイプの洗面器にすることで省スペースでも洗練させた空間を演出。歯磨きセットやサニタリー用品を収納できるミニロッカーが完備された女性に優しい空間。

【庁舎・オフィス】off\_se\_1408