

サンクチュアリコート琵琶湖

ベネチアンモダンリゾート

事業主	リゾートトラスト株式会社
設計・監理・内装設計	株式会社日建設計
施工	株式会社竹中工務店
所在地	滋賀県高島市安曇川町下小川 1113
竣工年	2024年8月
納入商品	アルミサッシ PRO-SE120・PRO-SE70・E-SHAPE Window
アルミ色	指定色


琵琶湖の静かな湖面に浮かぶように現れた壮麗な建築、それが「サンクチュアリコート琵琶湖ベネチアンモダンリゾート」です。2024年10月に完全会員制リゾートホテルとして開業し、全室スイートの贅沢な空間を提供します。琵琶湖の湖岸に建つ建物は、敷地全体に水が広がり、その水面と琵琶湖が一体となることで、まるで湖上に浮かぶ宮殿のように見えます。客室からは広大な琵琶湖の絶景を一望でき、サッシ高さ約2500mmの大きなFIX窓と片引き窓がその景色を最大限に引き立てます。隠し框構造のスッキリとしたデザインは、琵琶湖の美しい風景を損なうことなく、訪れる人々に至福のひとときを提供します。




サンクチュアリコート琵琶湖 ベネチアンモダンリゾート




内観図

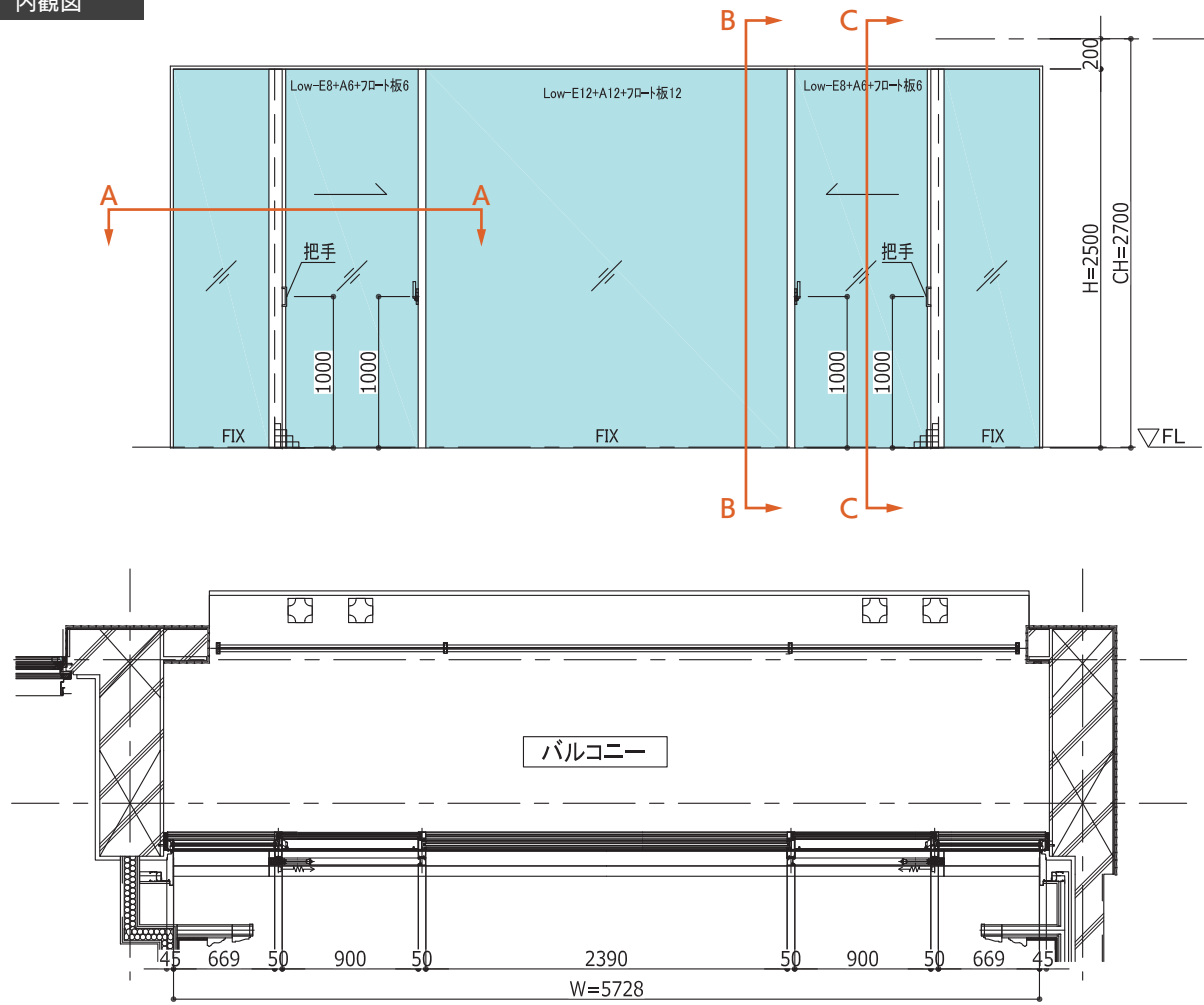

B-B 断面図

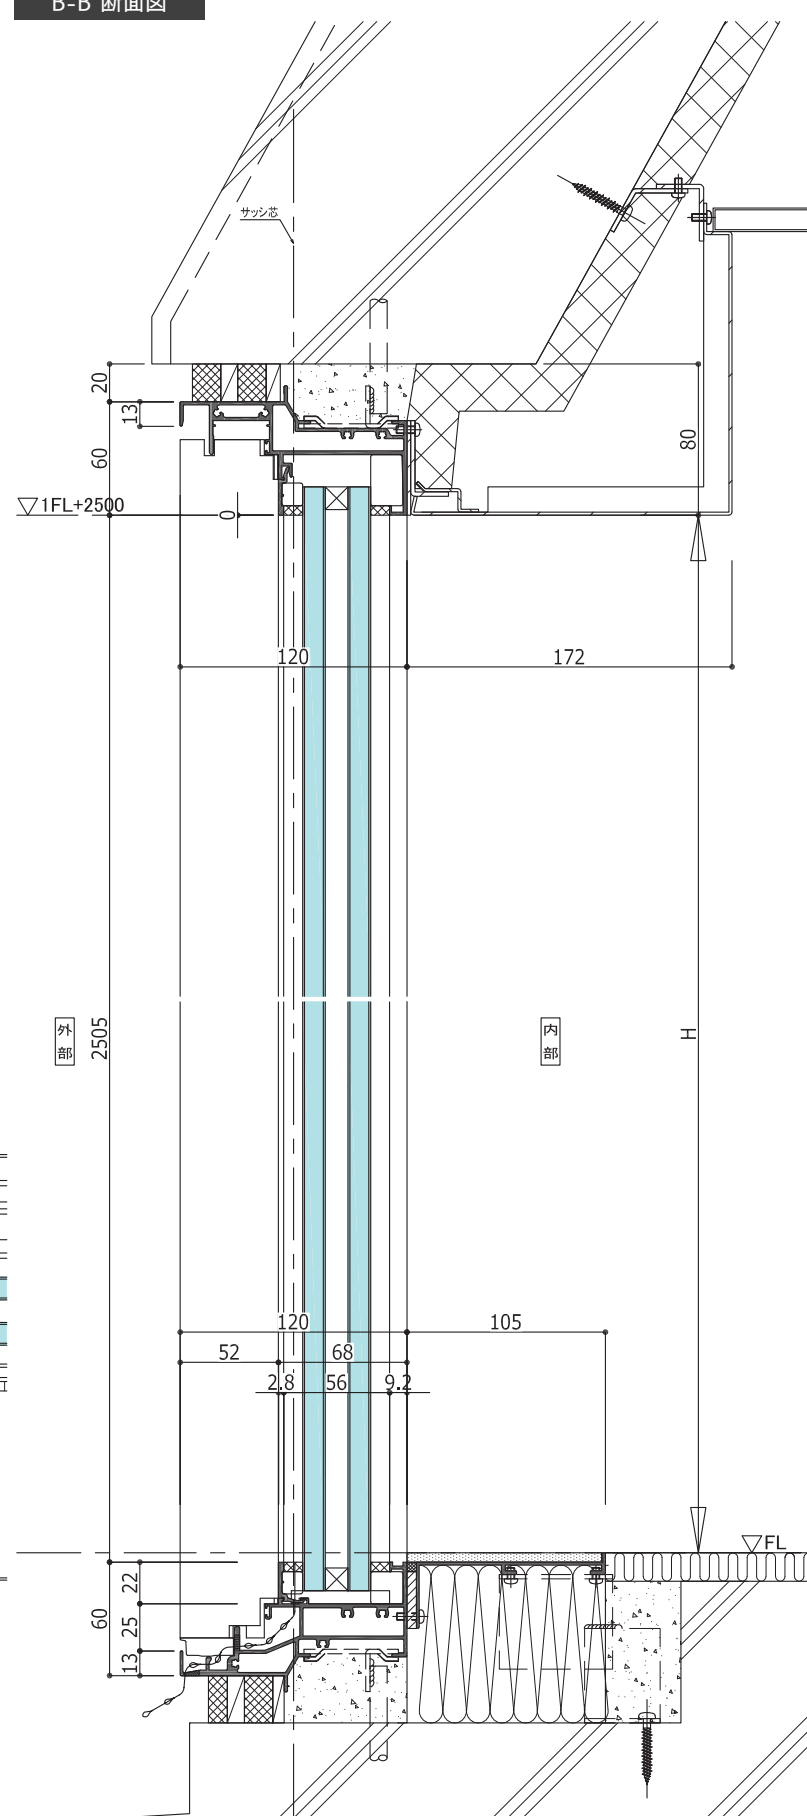

C-C 断面図

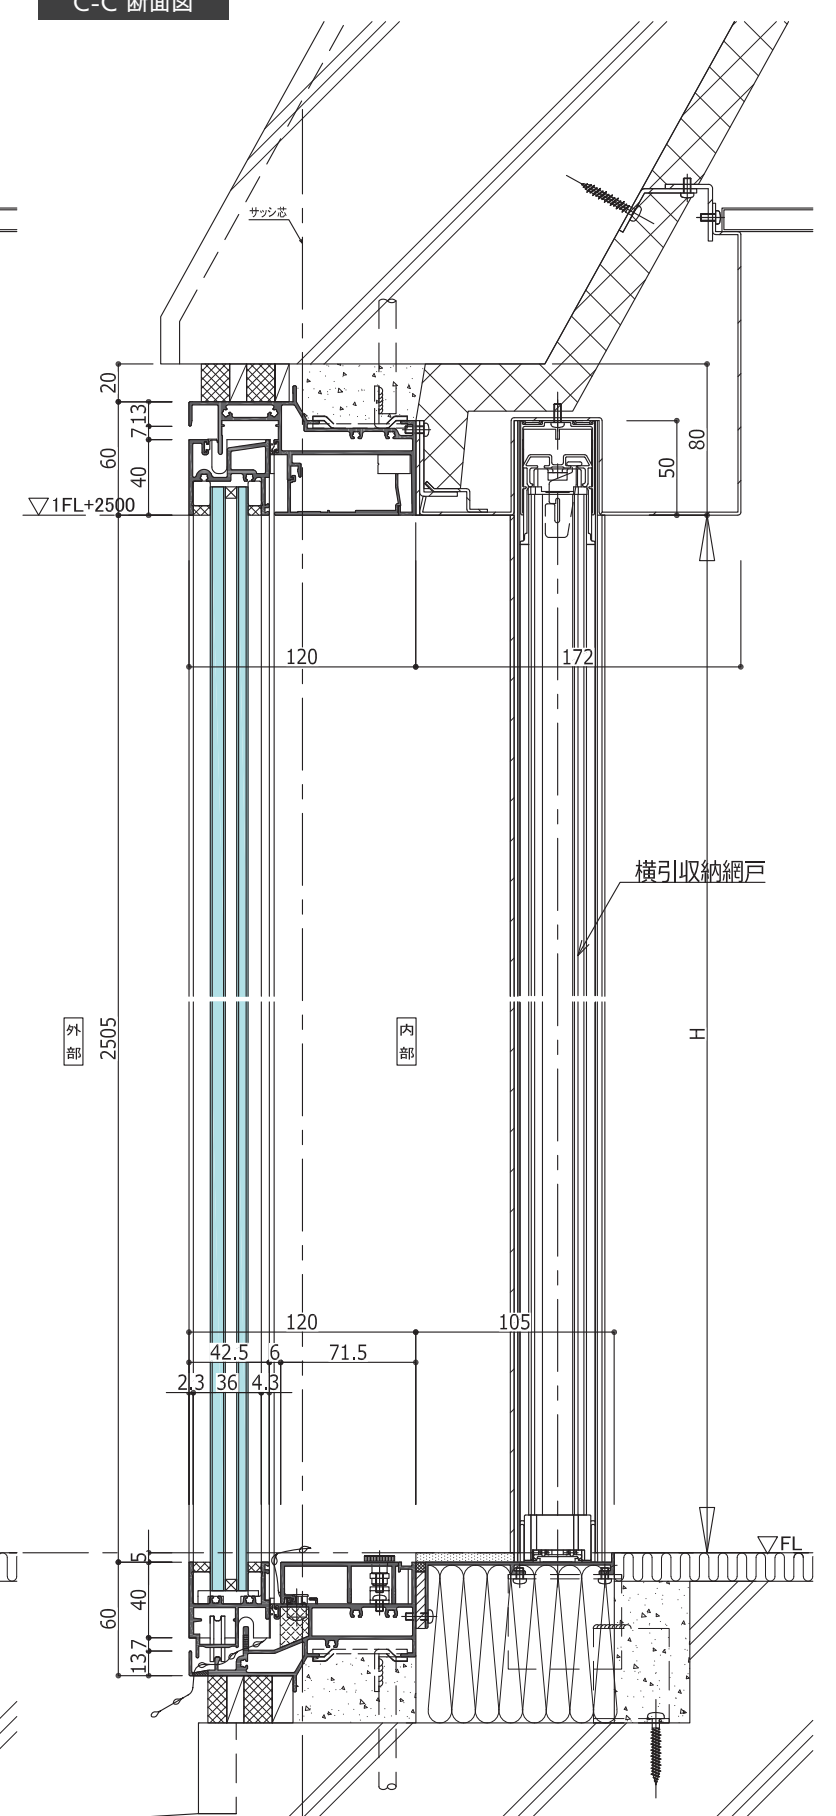

A-A 断面図

