NAGASAKI

STADIUM CITY NORTH

オフィスビル

施主	株式会社ジャパネットホールディングス （コンストラクションマネジメント）株式会社三菱地所設計
設計	長崎スタジアムシティプロジェクト設計共同体 戸田建設株式会社
施工	戸田・上滝・谷川特定建設工事共同企業体
所在地	長崎県長崎市幸町 86-2
竣工年	2024 年 9 月

納入商品	ノックダウンカーテンウォール　E-SHAPE アルミサッシ　E-SHAPE Window・PRO－SE120
アルミ色	ブラック艶消し（NTB-5）

NAGASAKI STADIUM CITY NORTH は、12 階建て、延床面積 28,693.48 ㎡という規模の長崎県で最大級のオフィスビルです。フロアの所々に張り出された空間およびバルコニーを配置することで、アリーナやスタジアムが見える開放的な建物となっており、建物外観の特徴にもなっています。オフィス空間に設置された横連窓からは稲佐山を望むことができ、10 階のラウンジからはスタジアムを見下ろすことができます。この大パノラマを活かすために、サッシはフレーム見付が小さく隠し框タイプの E-SHAPE Window、E-SHAPE CW、PRO-SE120 が採用されています。

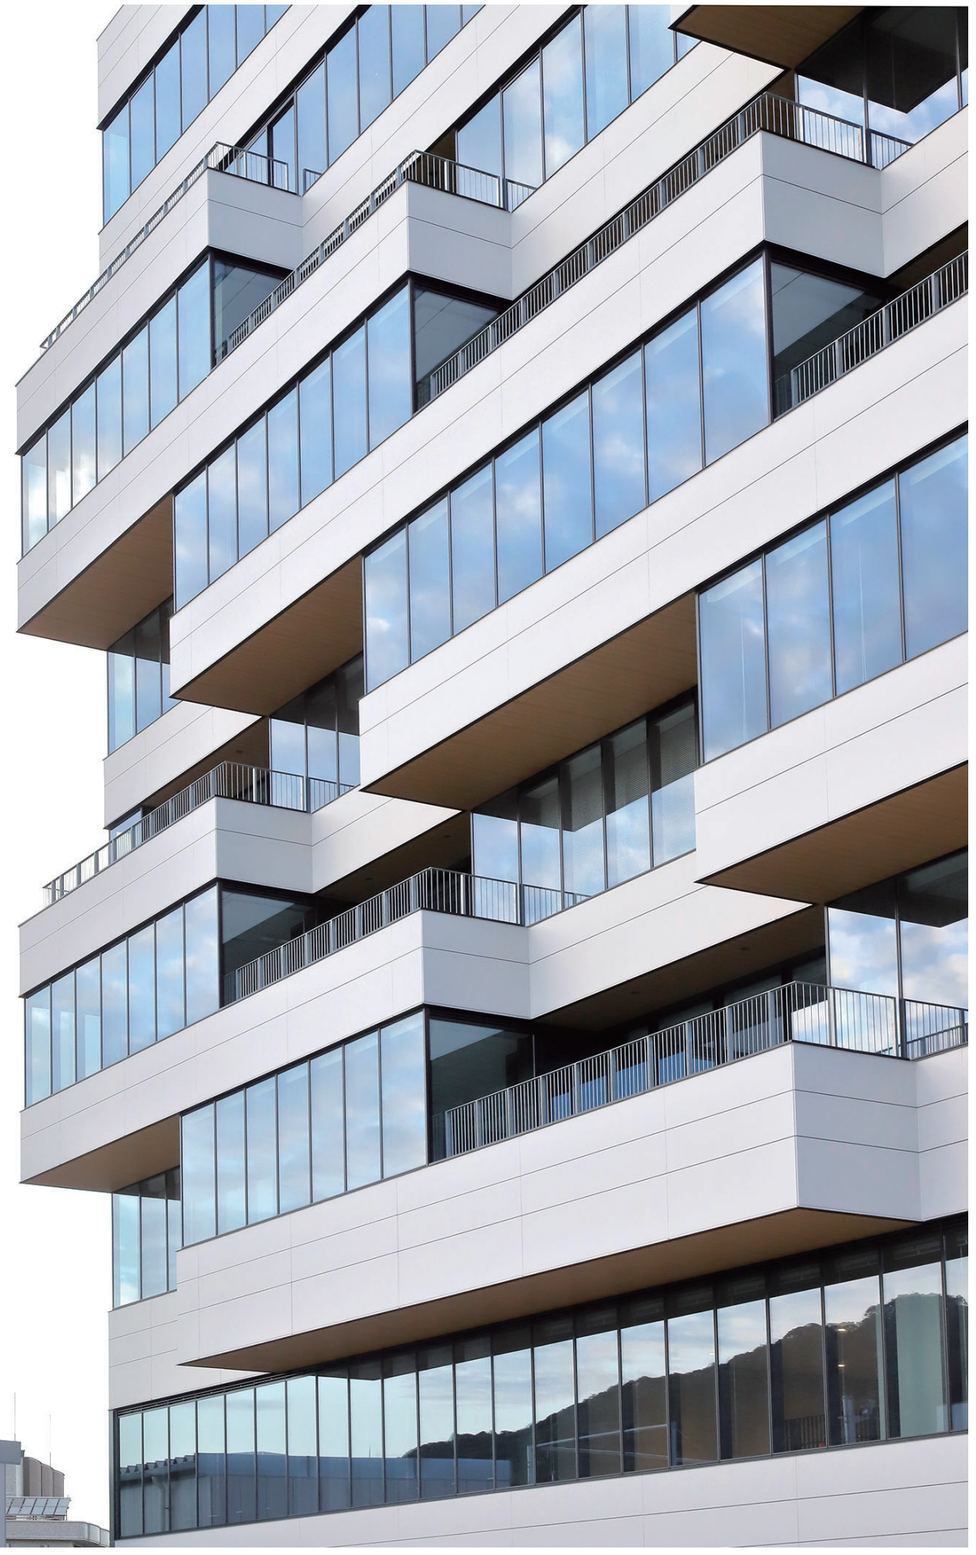

Copyright©2025 LIXIL Corporation.All rights resarved. Confidential

NAGASAKI

STADIUM CITY NORTH

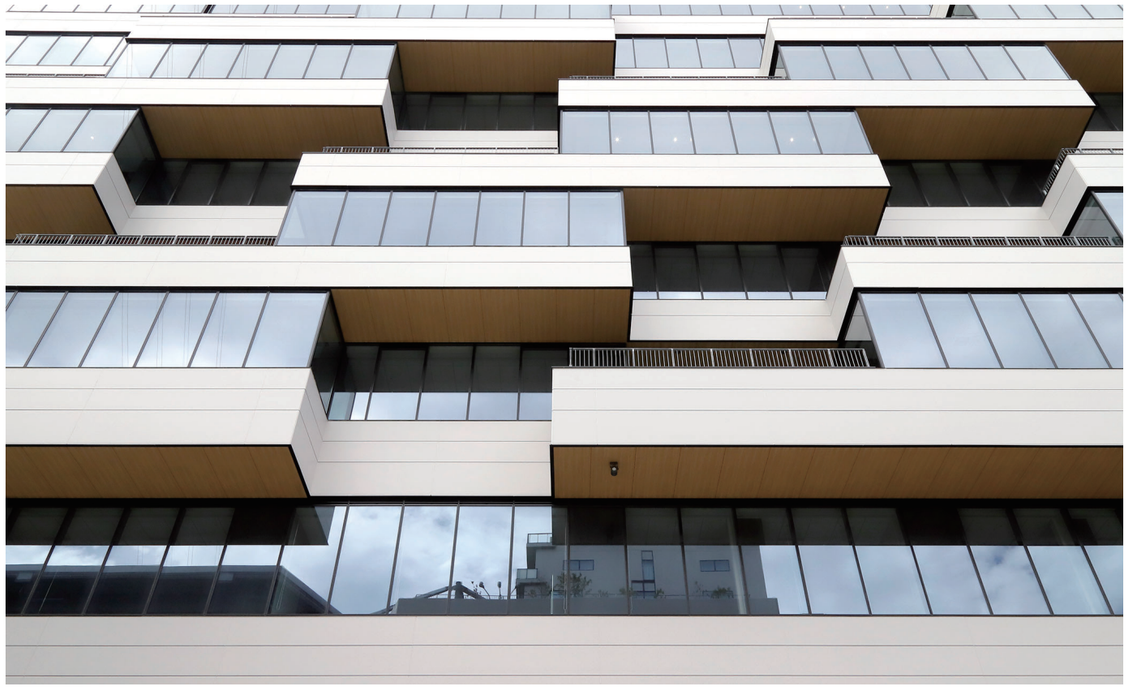

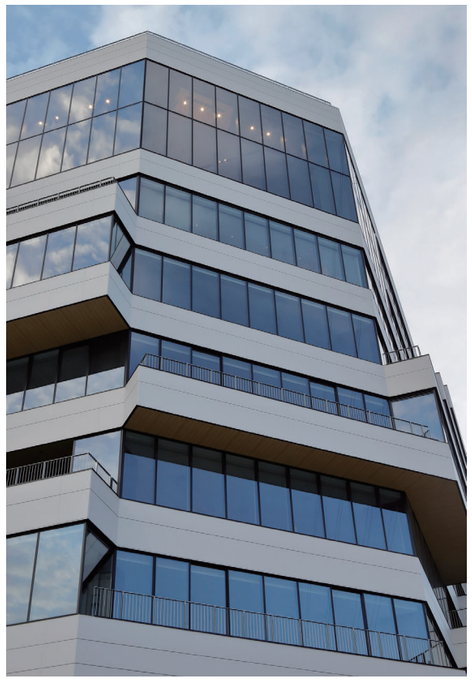

Copyright©2025 LIXIL Corporation.All rights resarved. Confidential

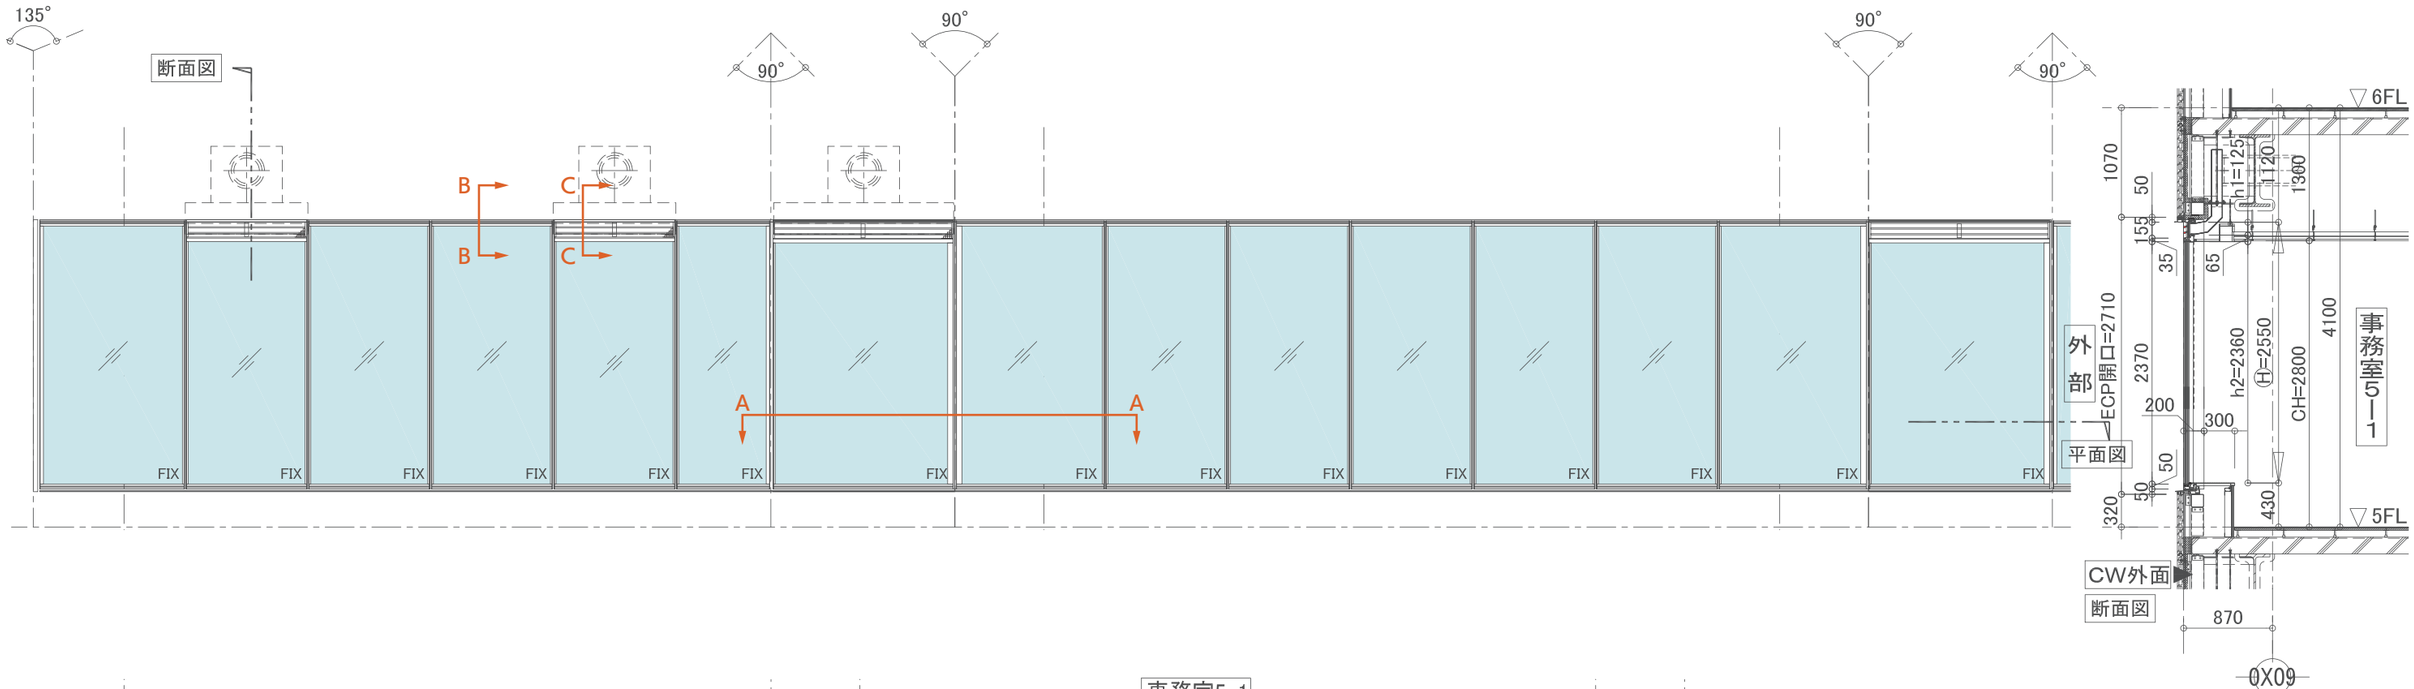

Copyright©2025 LIXIL Corporation.All rights resarved. Confidential

A-A 断面図

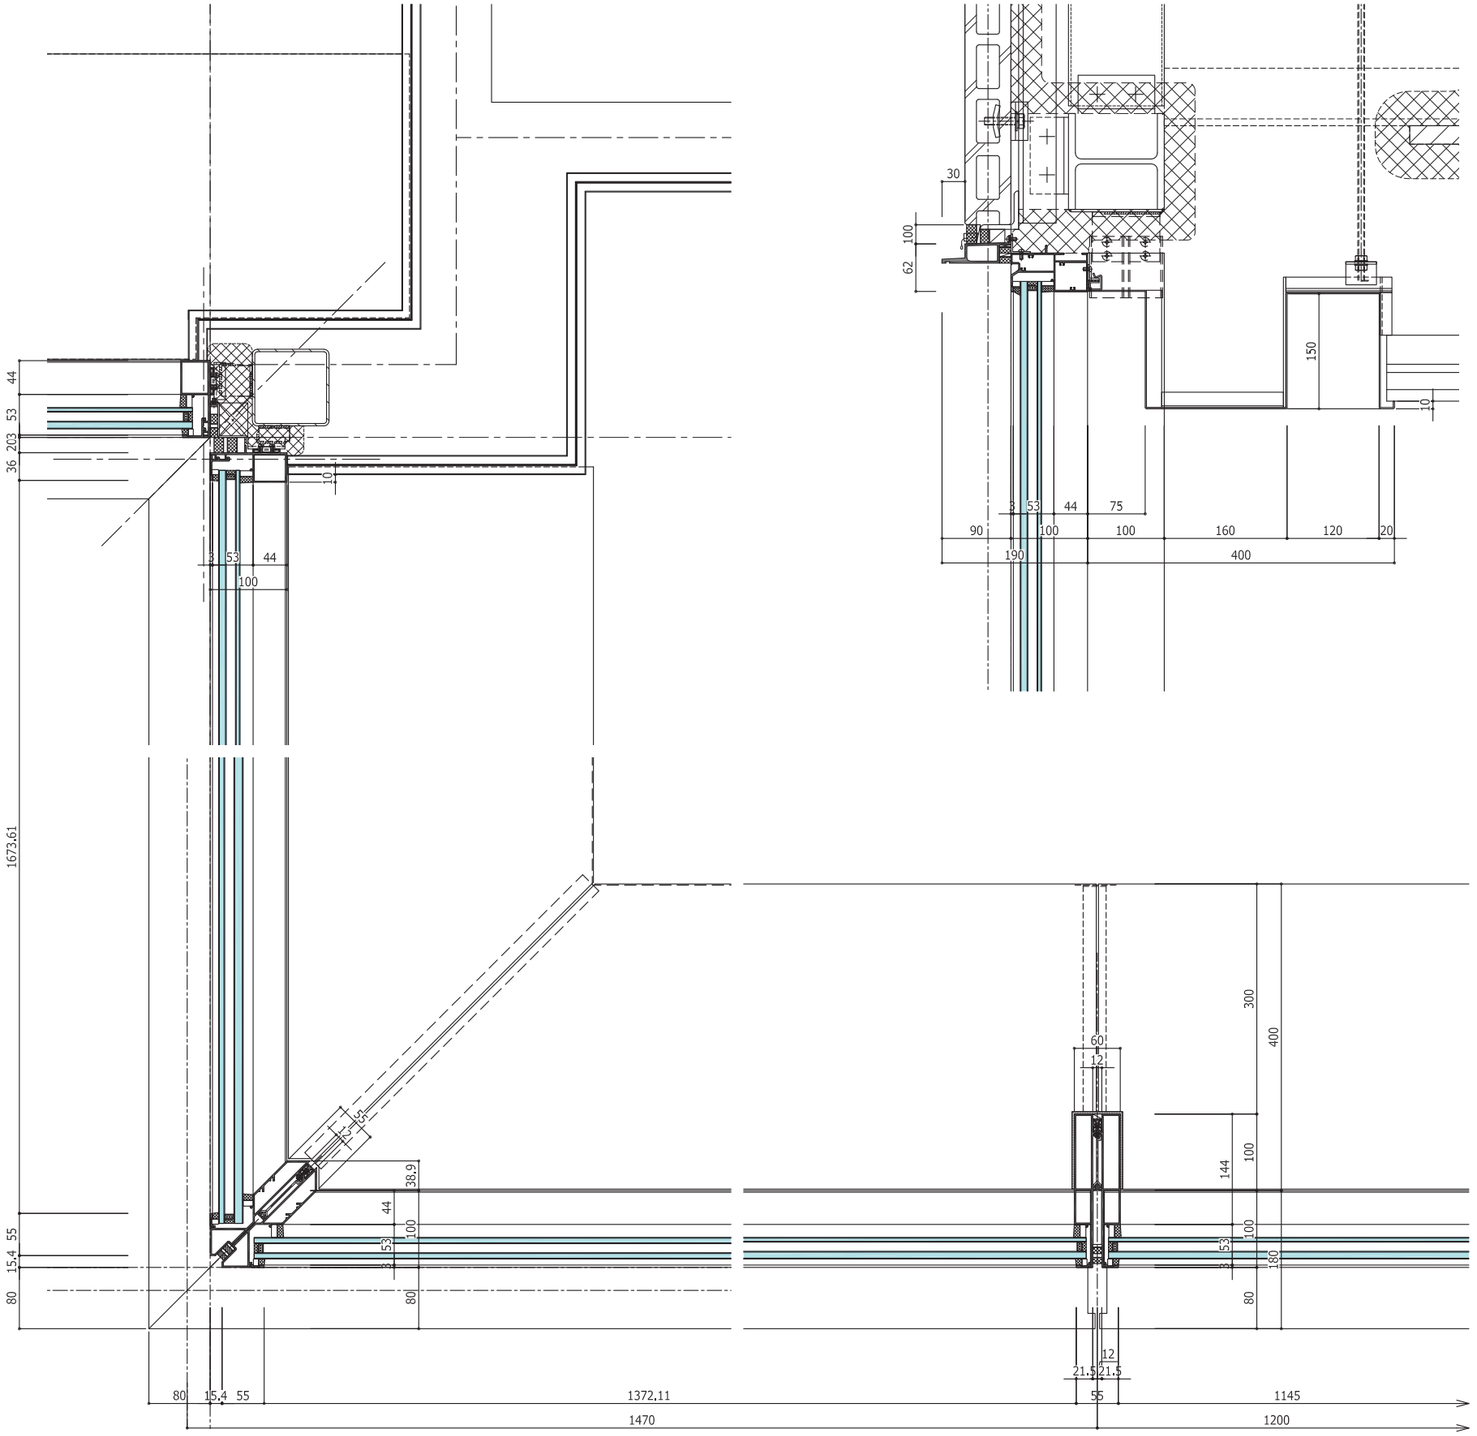

B-B 断面図

C-C 断面図

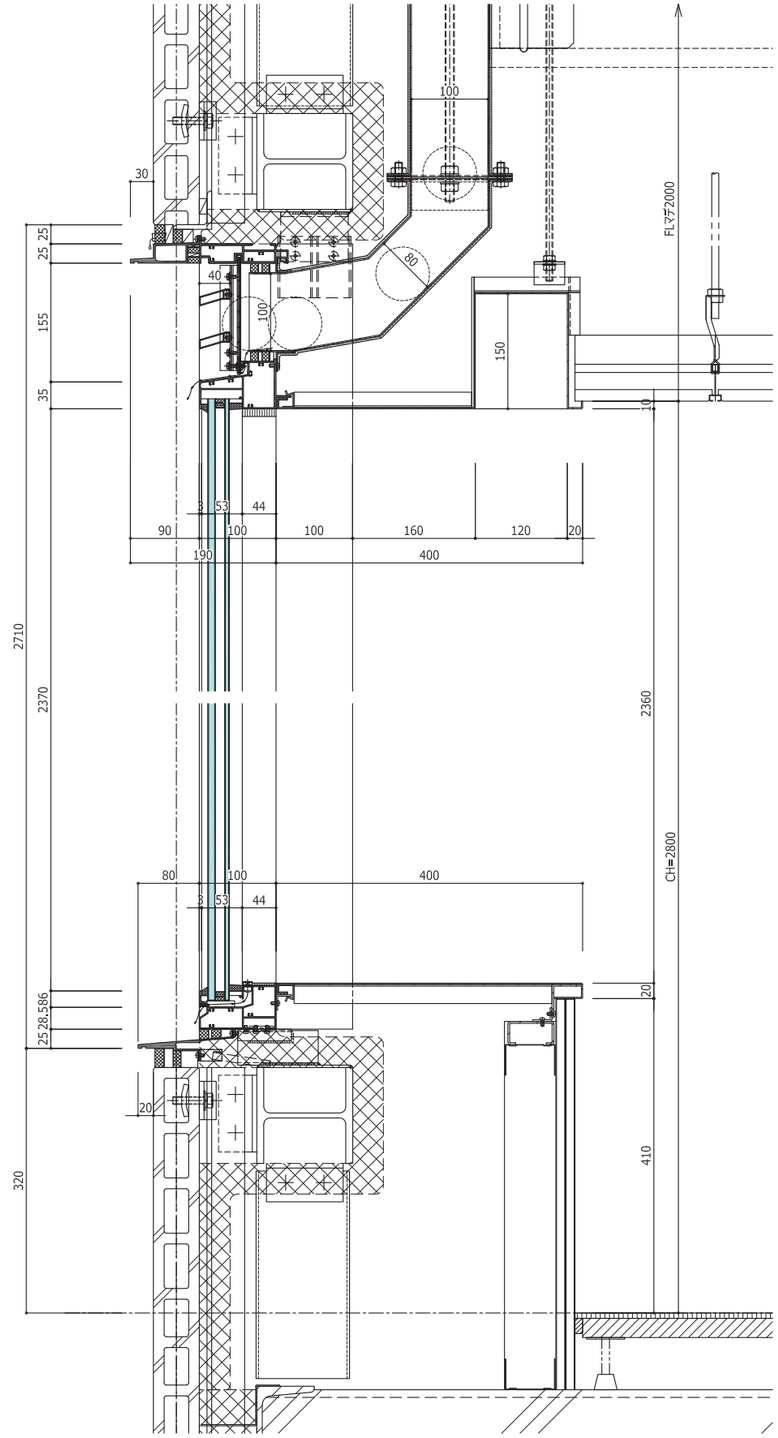

Copyright©2025 LIXIL Corporation.All rights resarved.　Confidential